


Christianshavns Voldgade

43

Amagergade

Torvegade

Sofiegade

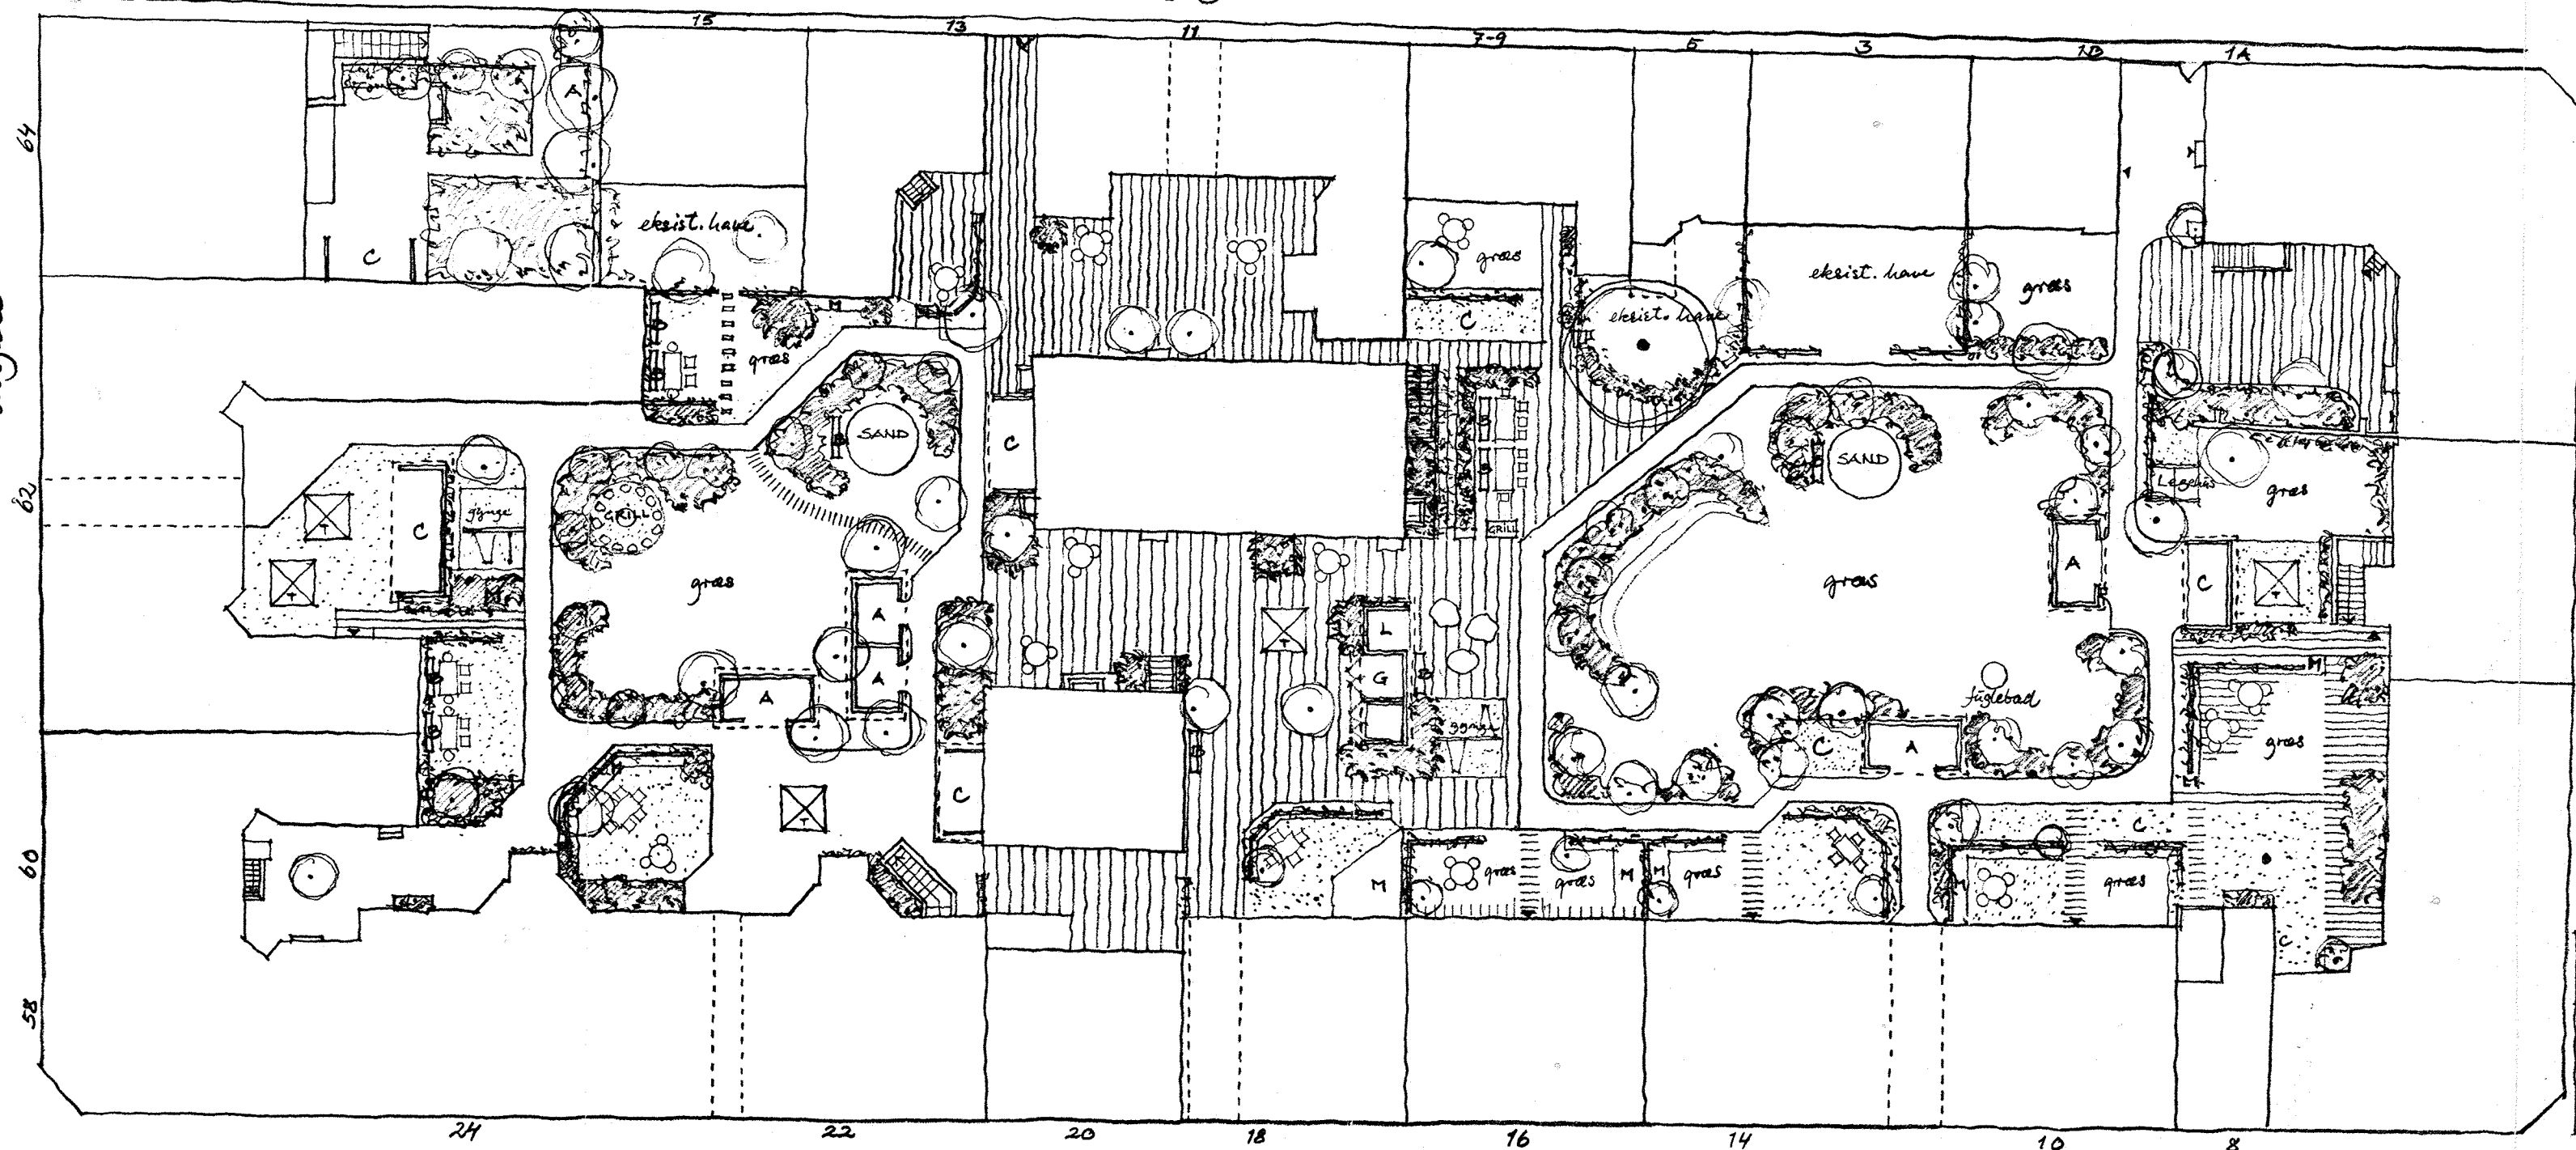

- græs
- asfalt
- fliser, pladser
- brosten el. pister
- fiserier
- A affald
- C cykler
- M mæld til urter el. blomster
- ✕ tømrestation
- Børn
- L Legohus
- G glædemand eller storskald

GÅRDANLÆG FOR KARRÉEN:				
AMAGERGADE · SOFIEGADE · PRINSESSEGADE · TORVEGADE				
SITUATIONSPLAN	Sag nr	mål	dato	tegner
	1007	1:300	3.9.84	101
revisionsdato				
A: 02.08.1989 B: 10.1.1991 C: D:				
ARKITEKTGRUPPEN GRØNNE GÅRD · OVERGADEN ØVEN VANDT 12 1415 K · 31574248/31356293				
RØNSHOLT HØNGÅRD & OLSEN · RÅDGIVENDE INGENIØRER Møt L · SLANGERUPGADE 56 · HILLERØD · TELEFON 42251717				

