


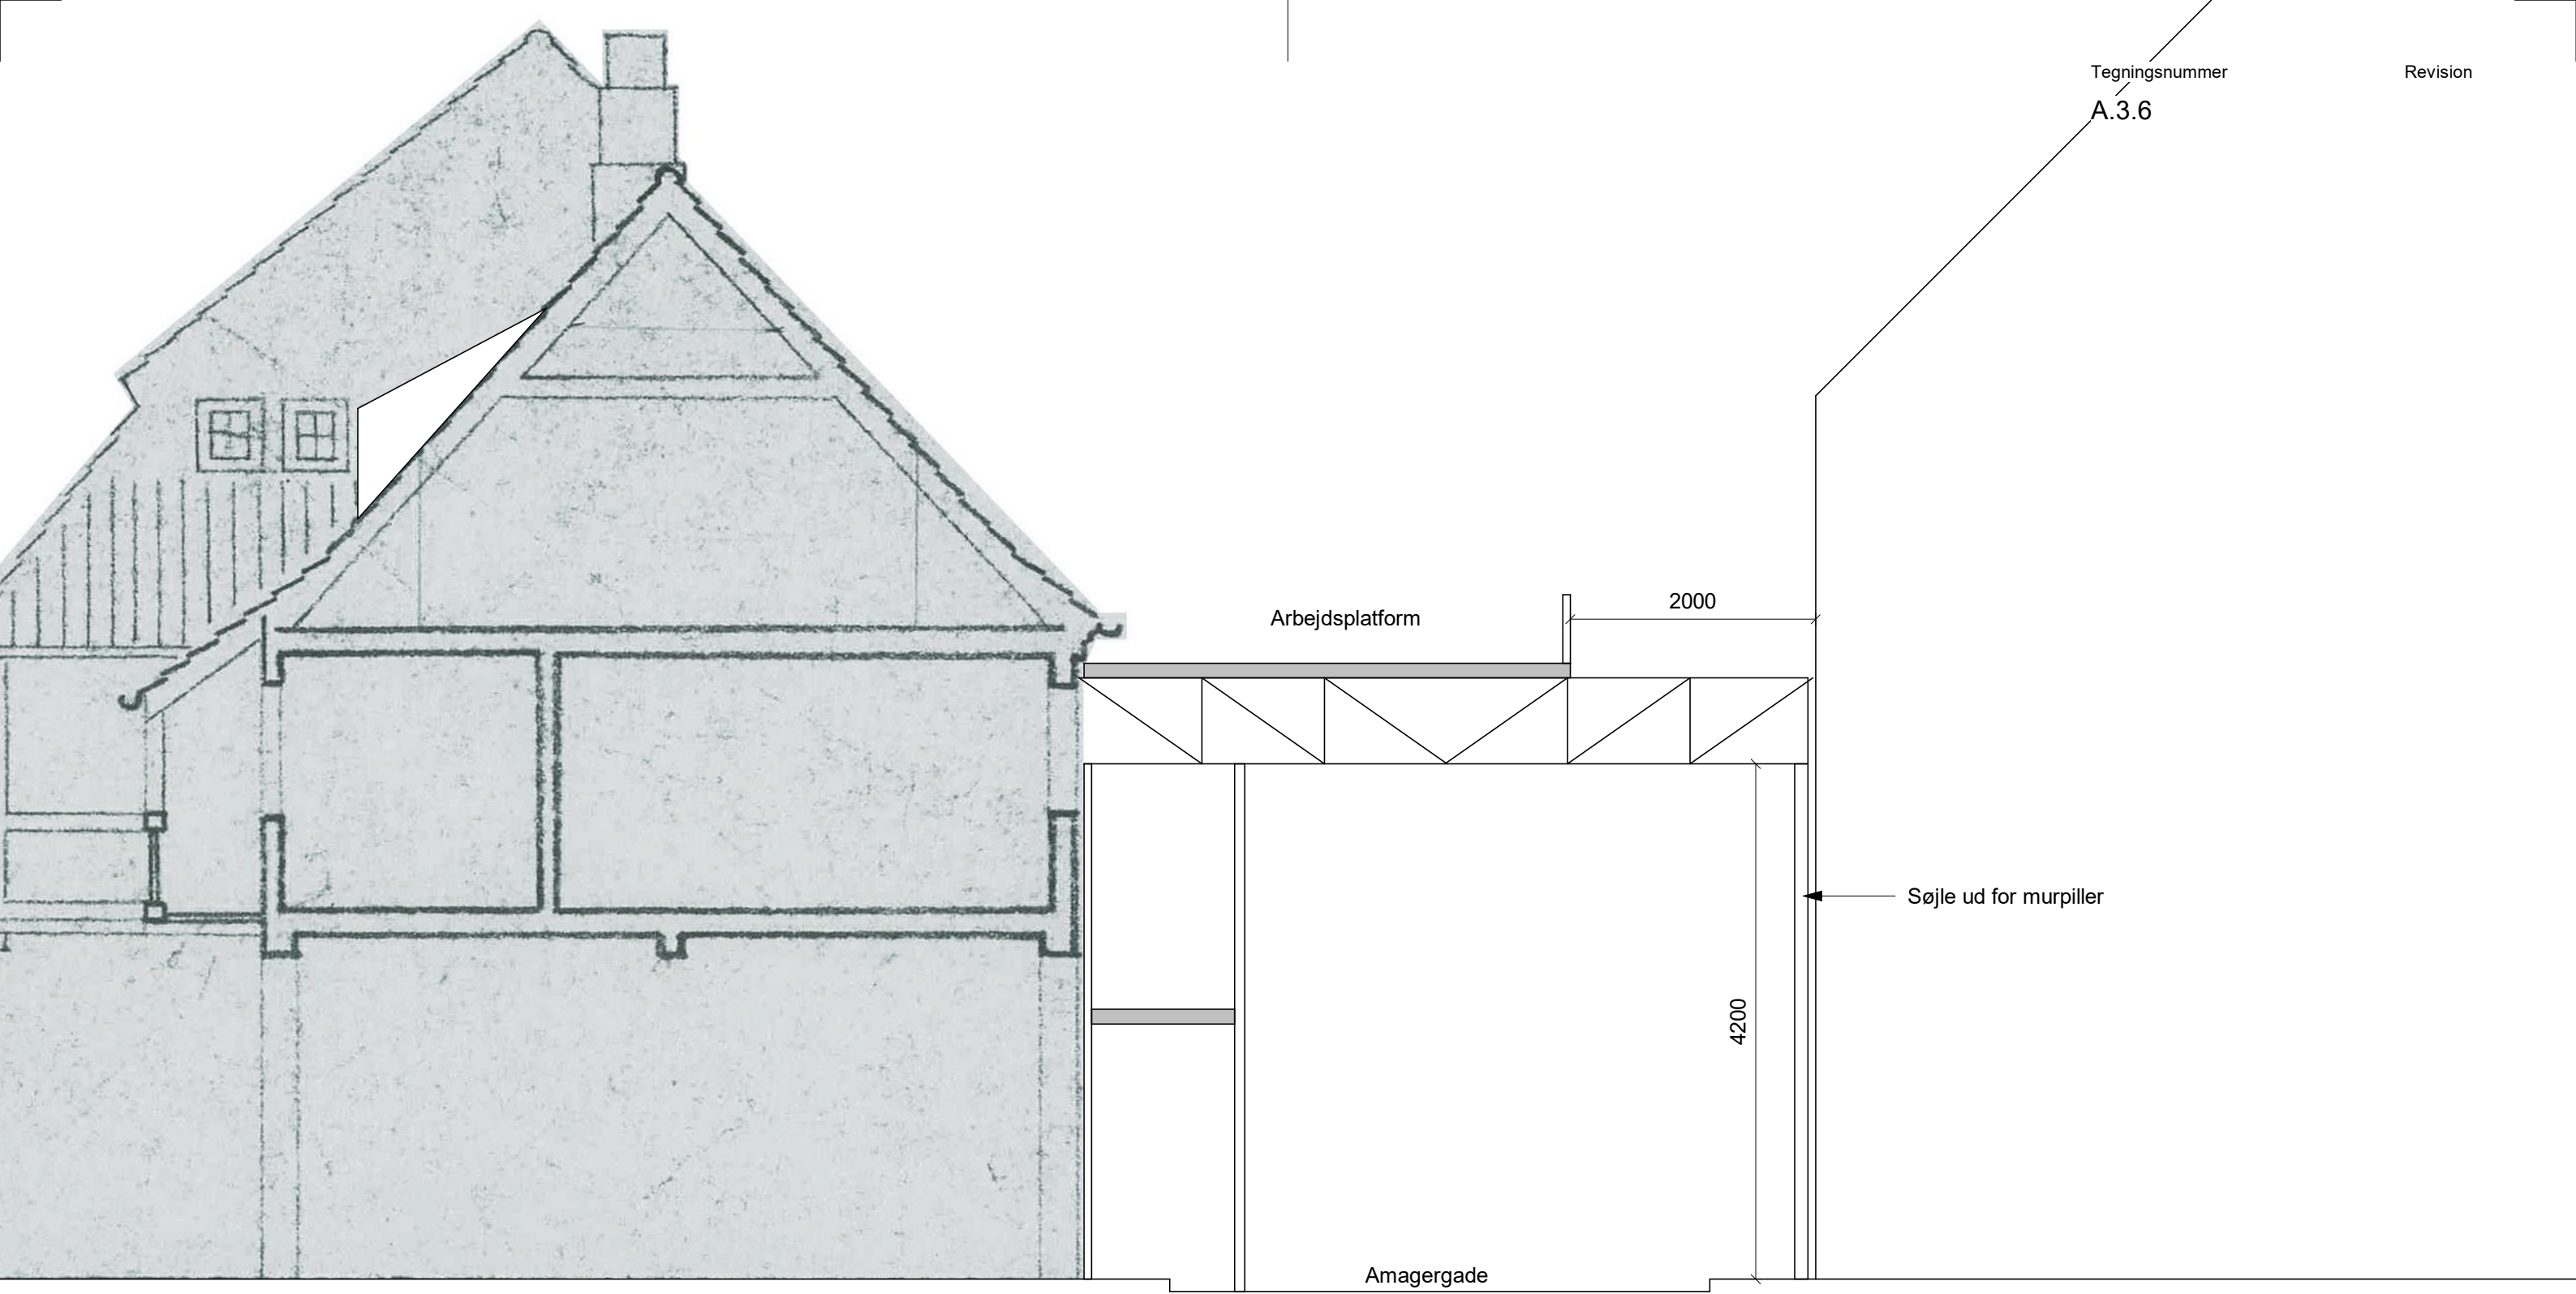

Tegningsnummer

Revision

A.3.6

Arbejdsplatform

2000

Søjle ud for murpiller

4200

Amagergade

Revision	Emne	Revisionsdato	Udført af
----------	------	---------------	-----------

Sagsnummer 3982000075	Projektnavn Amagergade 7-11	Projektfase Udførelsesprojekt
--------------------------	--------------------------------	----------------------------------

Emne Amagergade snit	Tegningsnummer A.3.6	Revision
-------------------------	-------------------------	----------

Udført af: TROS	Kontrol: Checker	Mål: 1 : 50	Første udgivelsesdato: 18/3-2022
-----------------	------------------	-------------	----------------------------------

