


Christianshavns Voldgade

Amagergade

Sofiegade

Prinsessegade

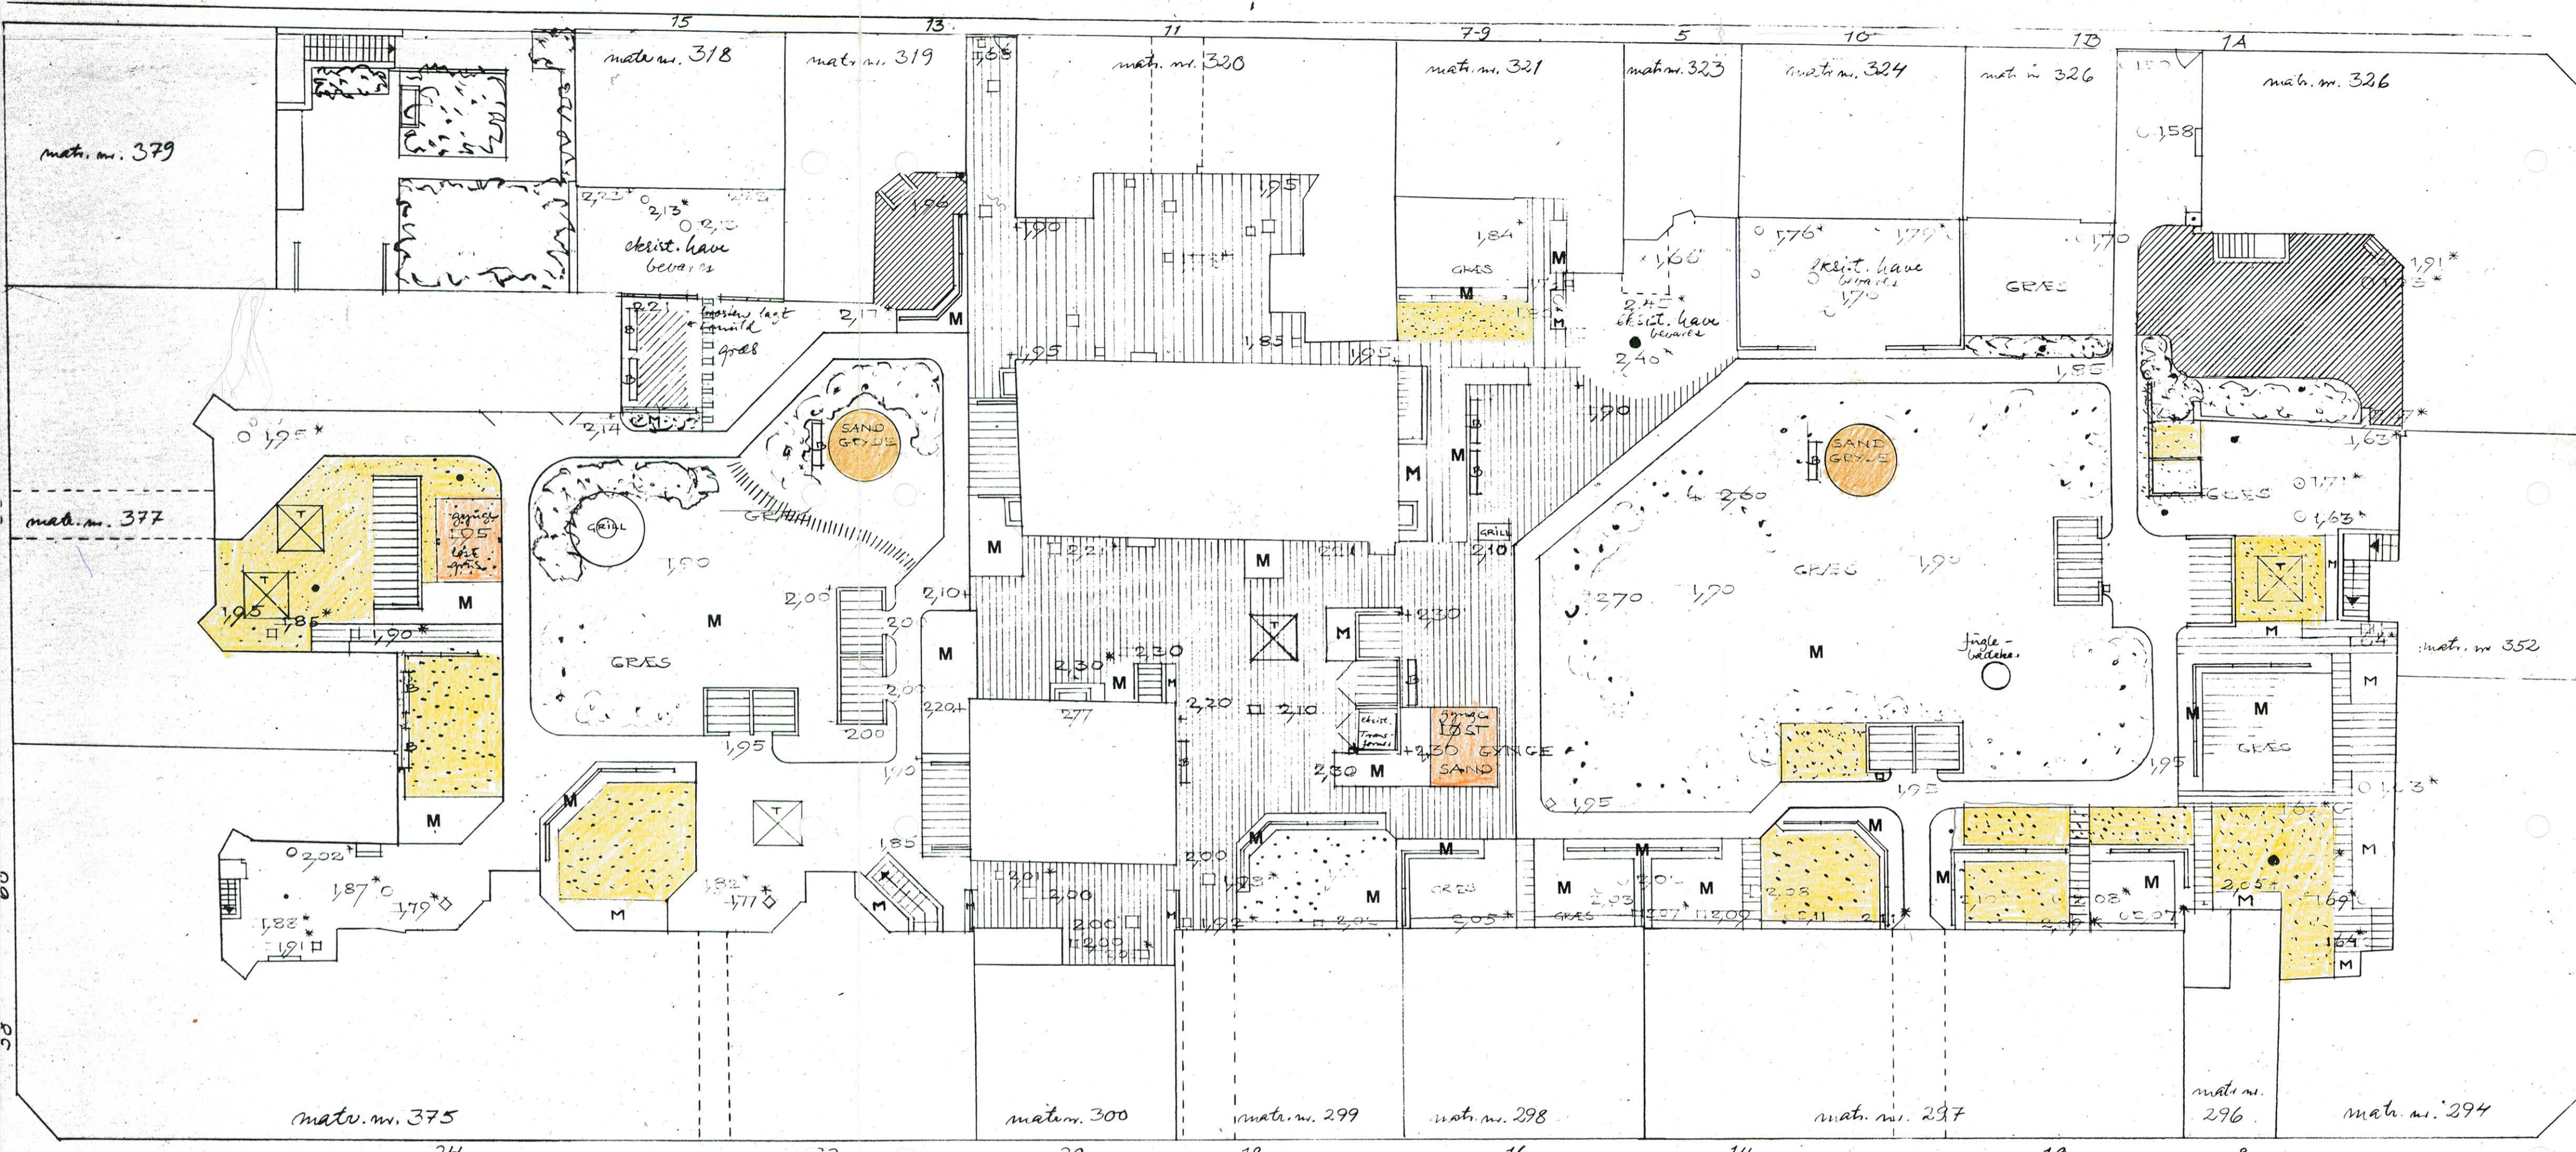

SIGNATURER:

- 1,60 * EXIST. KOTE SOM BEVARES
- 1,60 NY KOTE
- GRUS
- FLISER LAGT I MØNSTER SOM PÅ DETAILER
- ASFALTBETON + ASFALTGLIDLAG
- BESTENGBEFÆSTELSE EXIST. STEN
- FLISER 15x30
- TØRRESTATIV
- BEPLANTNING - KRAT.

CÅRDANLÆG TOR KARREEN: AMAGERGADE · SOFIEGADE · PRINSESSEGADE · TORVEGADE				
emne	Sag nr	skala	dato	tegner nr
BELÆGNINGSPLAN	1007	1:200	1.8.87	3
	revisionsdato			
	A: 10.01.1991	B:	C:	D:
ARKITEKTGRUPPEN GRØNNEGÅRD · OVERGADEN ØVEN VANDET 12 1415 K · 01574248/01356293 RØNSHOLT, HØNGÅRD & OLSEN · RÅDGIVENDE INGENIØRER M/F I · SLANGERUPGADE 56 · HILLERØD · TELEFON 02 25 17 17				

