


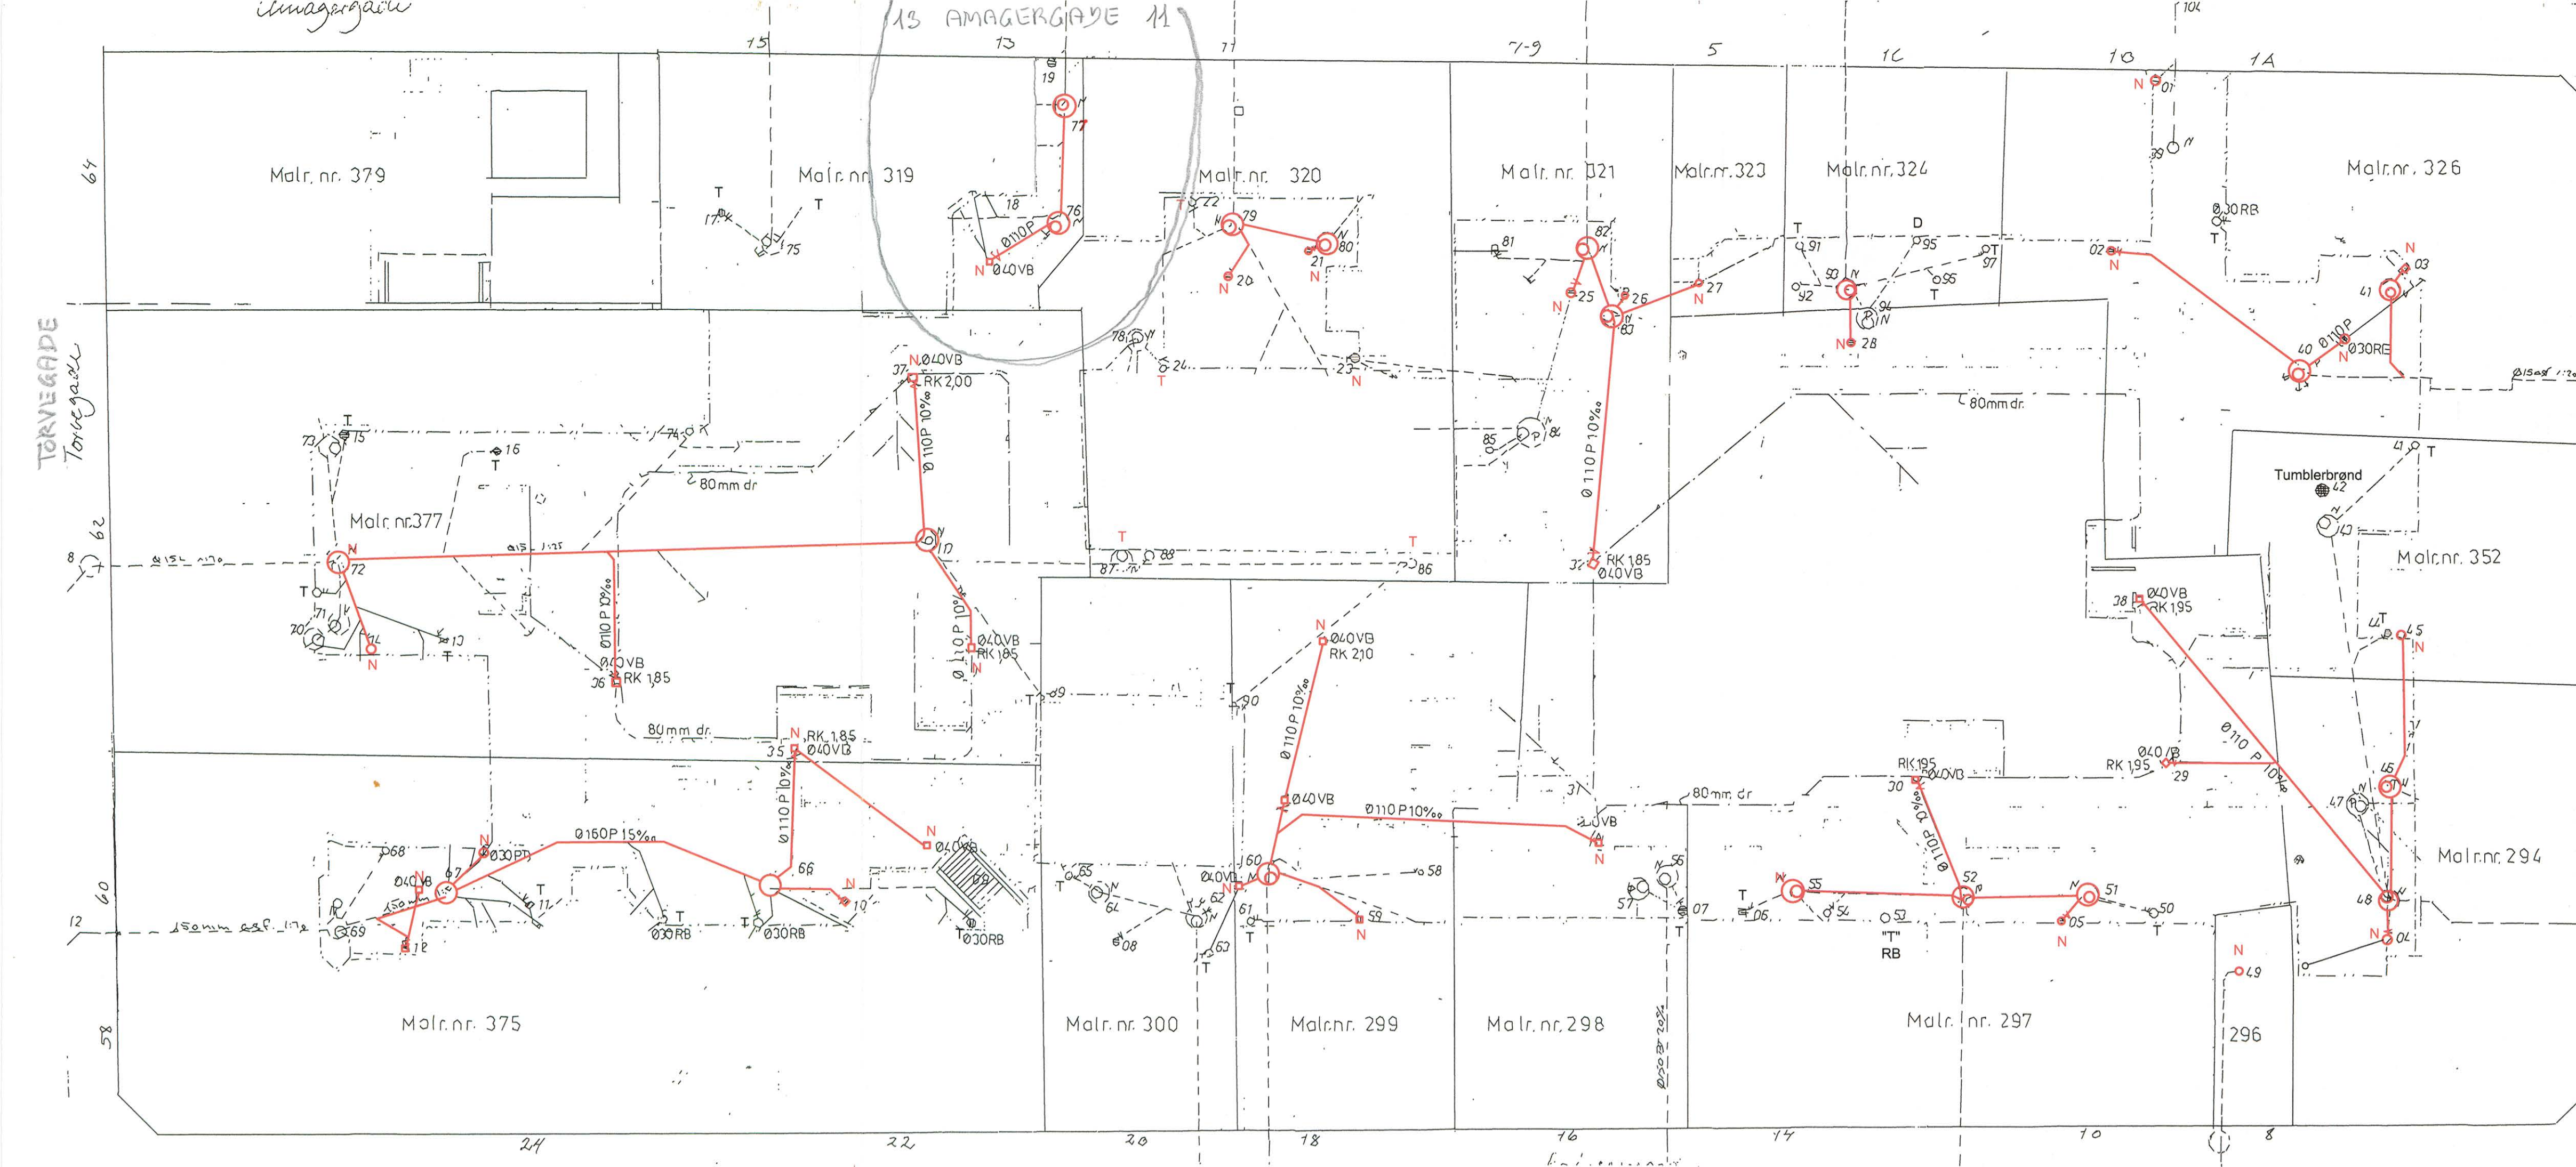

Ny signaturorklaring:

N Nedløbsbrønd
T Tagbrønd
D Dæksel

— Gårdlaugets ansvar
— De enkelte ejendommers ansvar

SIGNATURER:

EKSIST. 1M^Ø BRØNDE —

EKSIST AFLØBSLEDNINGER, RØRBRØNDE OG NEDLØBSBRØNDE —

KENDTE OMFANGSDRÆN —

PROJETEREDE NYE AFLØBSLEDNINGER Ø110 P 10%

— " — Ø40 VEJBRØNDE MED RIST OG RISTEØTE

— " — Ø80 mm DRÆNLEDNINGER MED MIN FALD 3%

TIDLIGERE AFPROPE LEDNING —

MATRIKELSKEL

NYETABLEREDE OMFANGSDRÆN 80 mm PVC, ANLAGT I FORBINDELSE MED SOKKELREPERATIONER

Note:

Grundlaget for opdeling af kloakinstallationer i gården.

Gårdlauget:

Skal stå for drift og vedligeholdelse af (er markeret med rødt):

Brønde og afløbsledninger fra fællesområdet både afvanding af nær- og fællesområder samt alle dræn i fællesarealer.

De enkelte ejendomme:

Skal stå for drift og vedligeholdelse af (er markeret med sort):

Brønde og afløbsledninger der alene tjener den enkelte private bebyggelse.

Stikledninger fra den kommunale hovedkloak (i gaden) til 1. fælles brønd.

Nyetablerede omfangsdræn (1990) anlagt i forbindelse med sokkelreparationer langs de enkelte ejendomme

Notat af Kurt Jacobsen (Amagergade 5)
Dato: 20.05.2005

GÅRDANLÆG FOR KÆRRE:

AMAGERGADE • SOTIEGADE • PRINSESGADE • TORVEGADE

105 1007 1:200 01.08.89 05
AFLØBSPLAN

ARKITEKTGRUPPEN CRONIN-GÅRD OVERGÅDEN OVEN VANDET 12 1415 K 07571248/0125
RØNSHOLDT HØNGÅRD & OLSEN RÅDGIVENDE INGENIØRER HAS 1. SLANGGRUPPEGADE 56 HILLERØD TELEFON 02-25