

SIGNATURFORKLARING



Erhvervsetageareal (nuværende)
(bruttoareal + trapper)

Begrænsning af erhvervsetageareal i overliggetager

Angivelse af etager (kaldet, skue, 1. 3. 4. sal)

Ved bruttoetagearealsberegninger fraregnes porte og gennemgange (evt. også hvor forholdet gør sig gældende ved kælderetager), og trappearealer deles efter antallet af lejemål pr. etage. Se i øvrigt boligmin. cirkulære af 21.9.59 s.24

* Som gennemgang regnes også passager gennem trapperum, idet arealet dog kun beregnes for den del af gennemgangen, som ligger udenfor trapperum

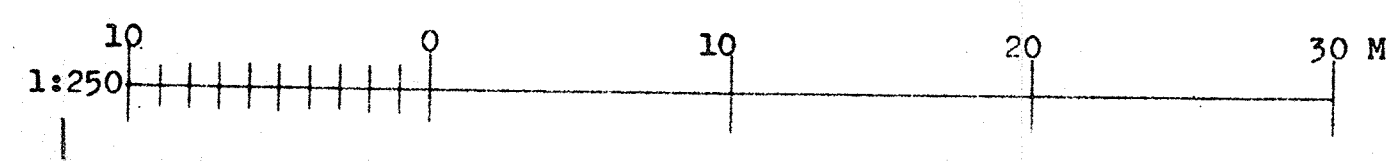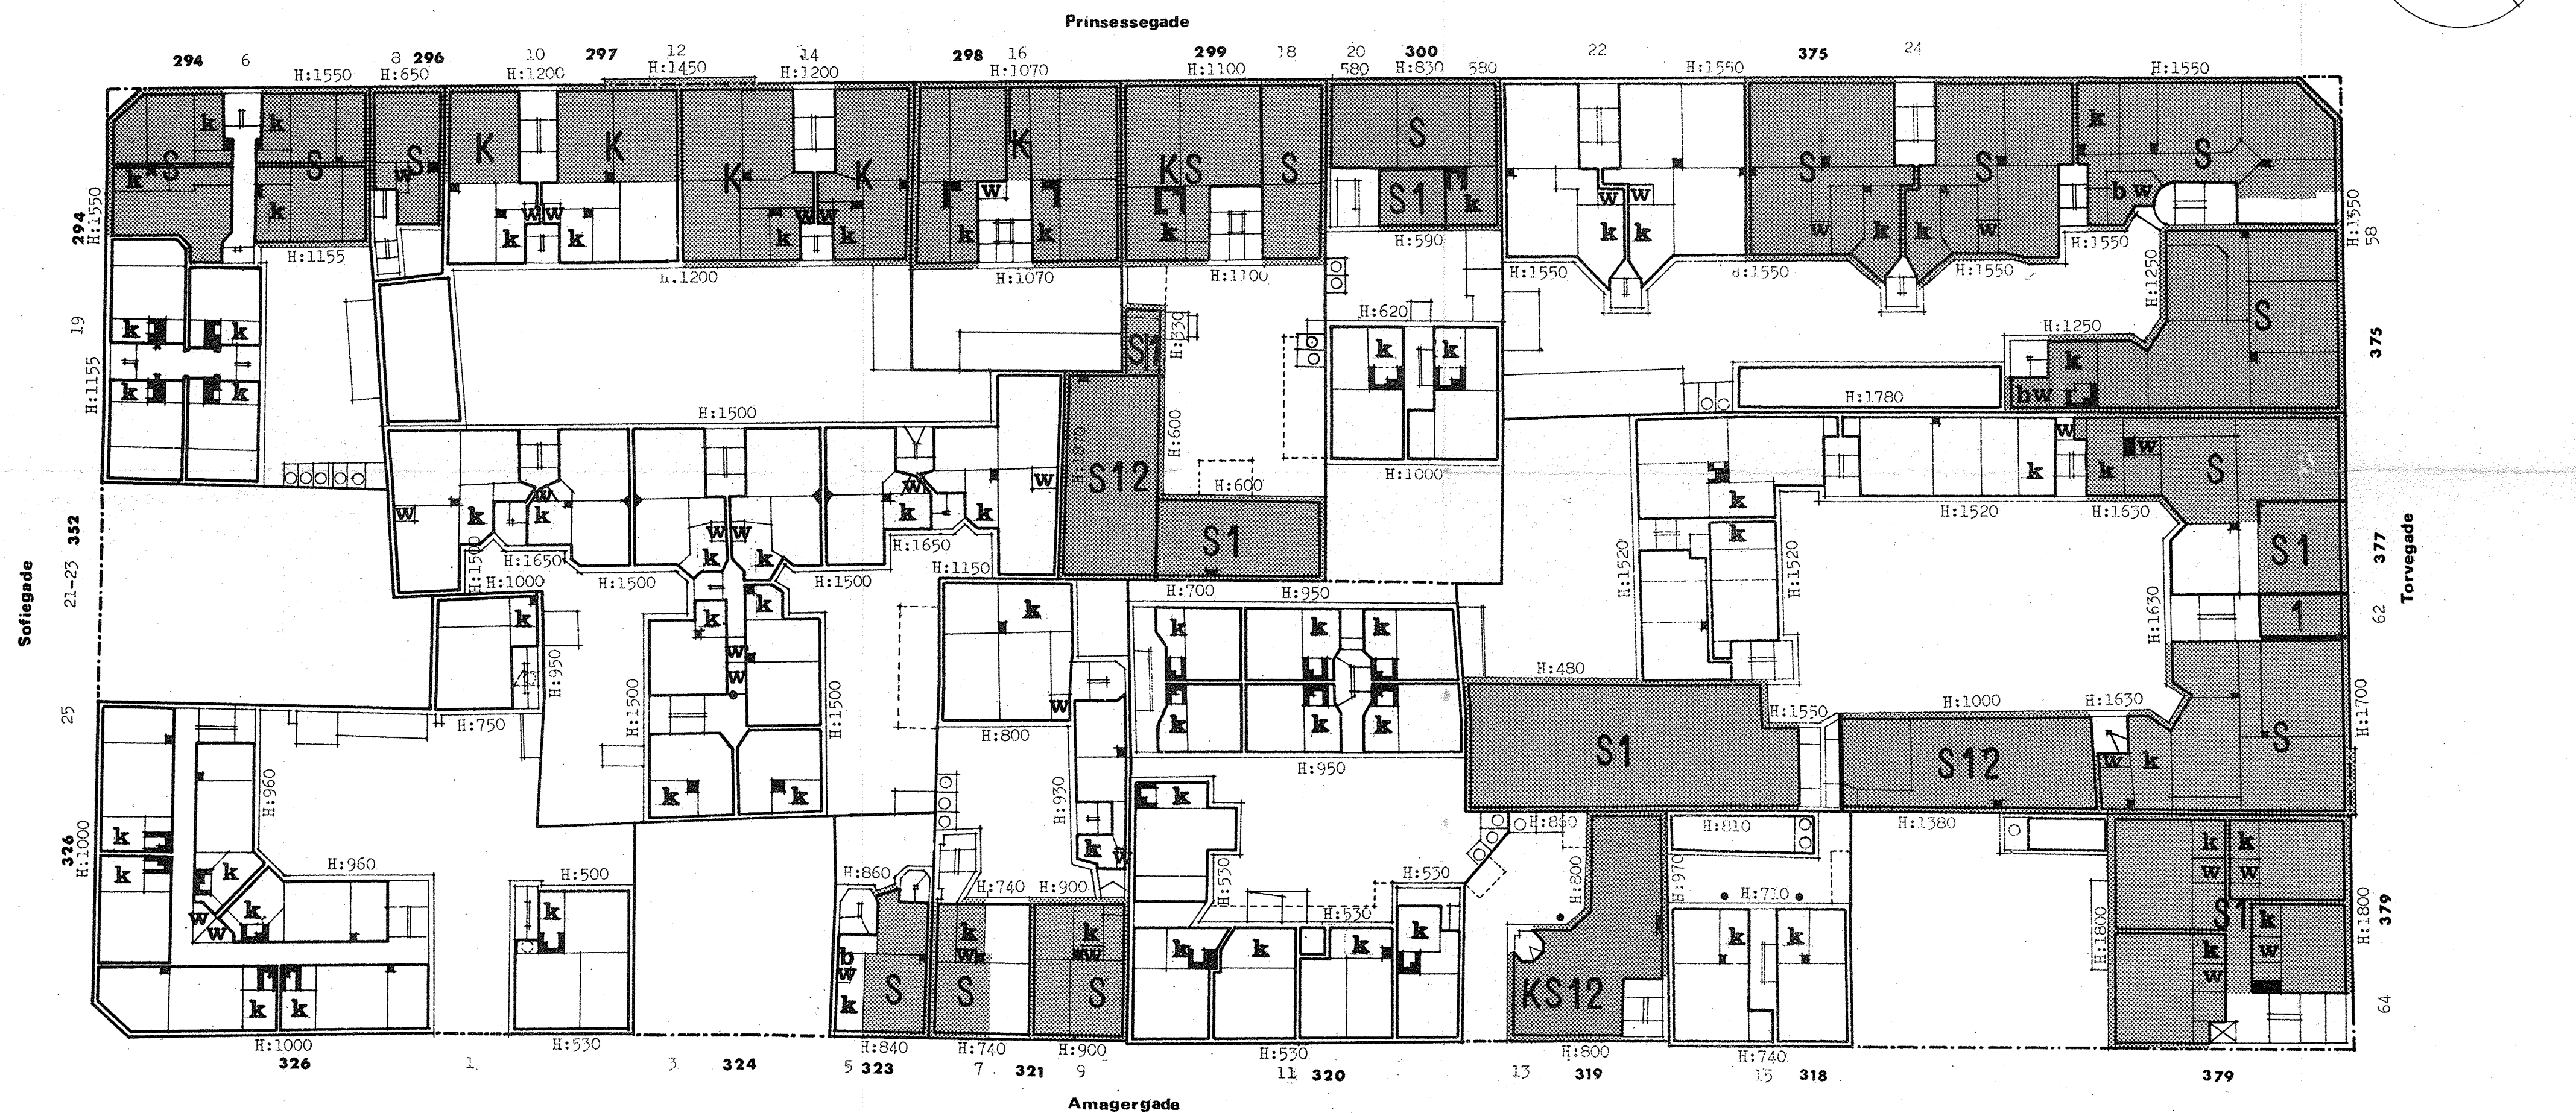

KØBENHAVNS BOLIGKOMMISSION	
Generel Kvalitetsbedømmelse af Byens Huse	
Kvartier: Christianshavn	
Karte: Torvegade Chr.havns Voldgade Sofiegade Prinsessegade	
Emne:Nuv. erhvervs- etageareal	
Tegning Nr.: CH1-IX-7	
Maal: 1:250	
Juni 1968 af: PC	
rettet:	