


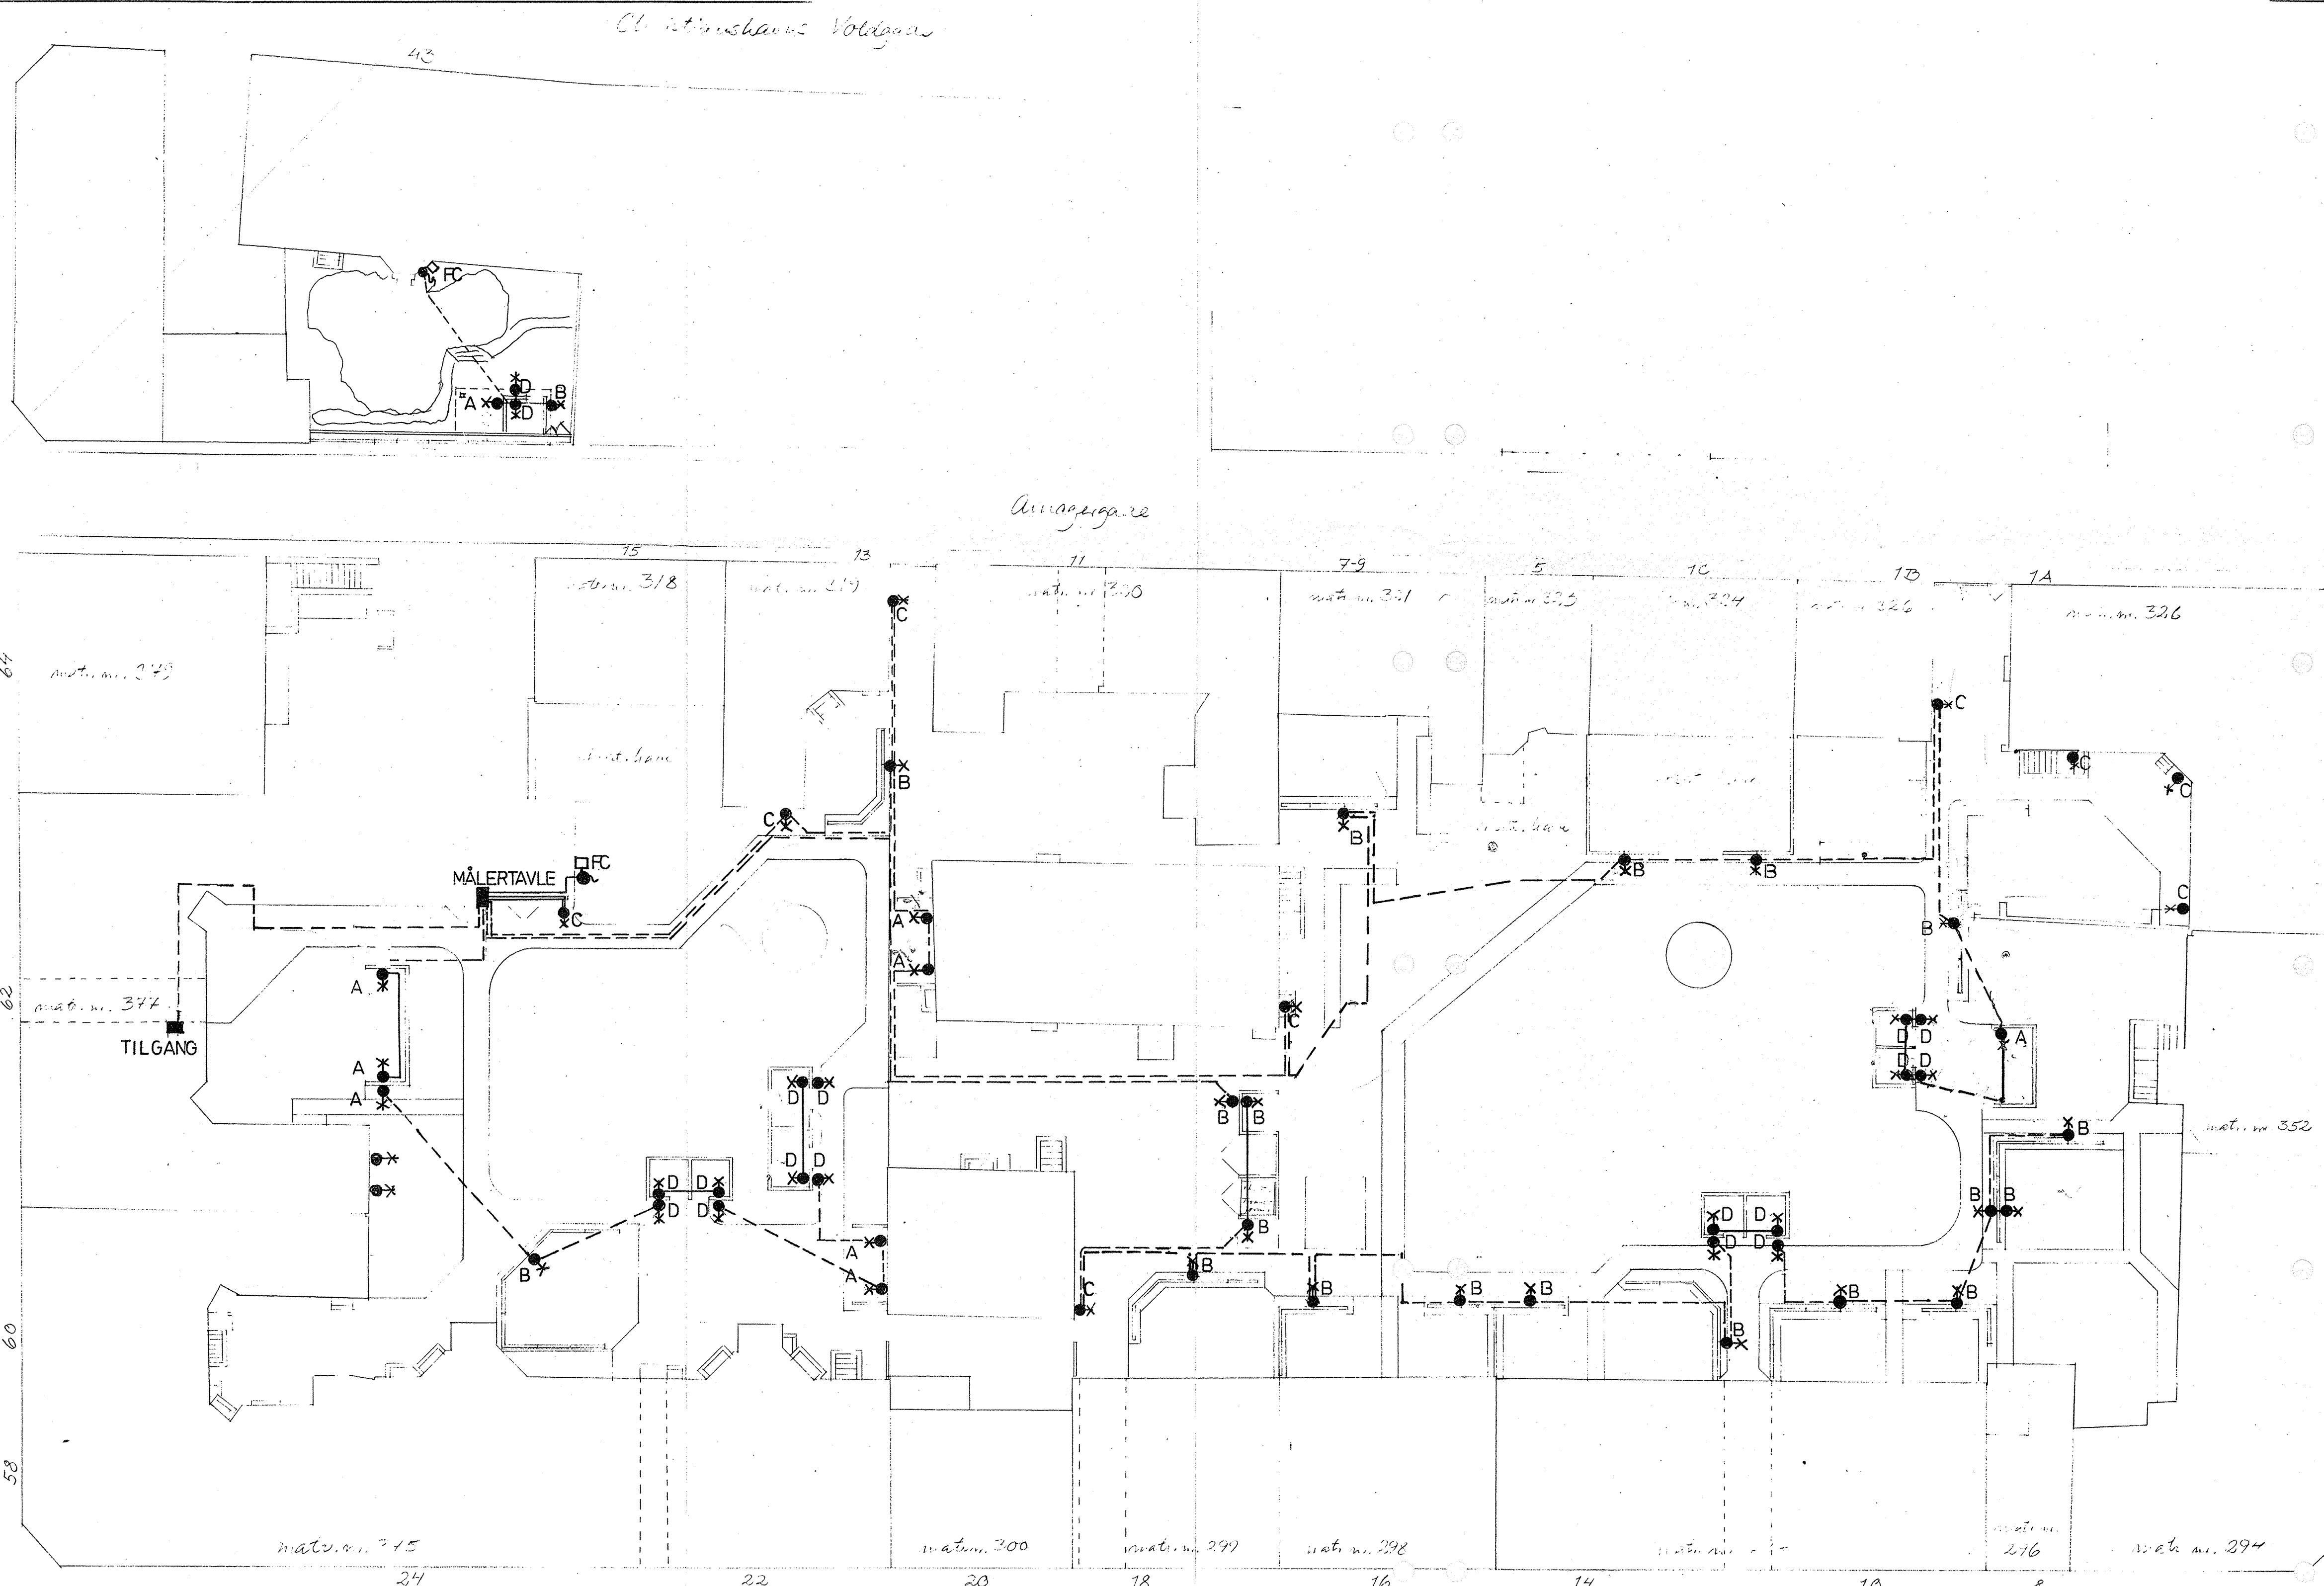

		KABEL	KOMPONENTER I NYT MÅLERFELT
PORT TORVEGADE 62	TILGANG FRA EKST. TILGANGSFELT	4x16 PVIK J	DIN 00 1
	JORDELEKTRODE	1x25 PVIK J	MÅLER 2
	LYS	5x25 PVIK J	40A HFI 3
	LYS	5x25 PVIK J	4
	LYS	5x25 PVIK J	5
STYRESPÆNDING	FOTOCELLE	3x15 PVIK	BK 6
			ØS 7

GÅRDANLÆG FOR KARREEN:
AMARGERGADE • SOFIEGADE • PRINSESSEGADE • TORVEGADE

emne

EL-INSTALLATIONER.

Sag nr.

555

mill.

1.200

dato

01.08.89

tegn. nr.

06

revisionsdato

A:100191. B: C: D:

ARKITEKTGRUPPEN GRØNNEGÅRD • OVERGADEN ØVEN VANDET 12 1415 K • 01574248/01356293
RØNSHOLDT, HØNGÅRD & OLSEN-RÅDGAVENDE INGENIØRER Høj 1. • SLANGERUPGADE 56 • HILLERØD • TELEFON 02 251717

