

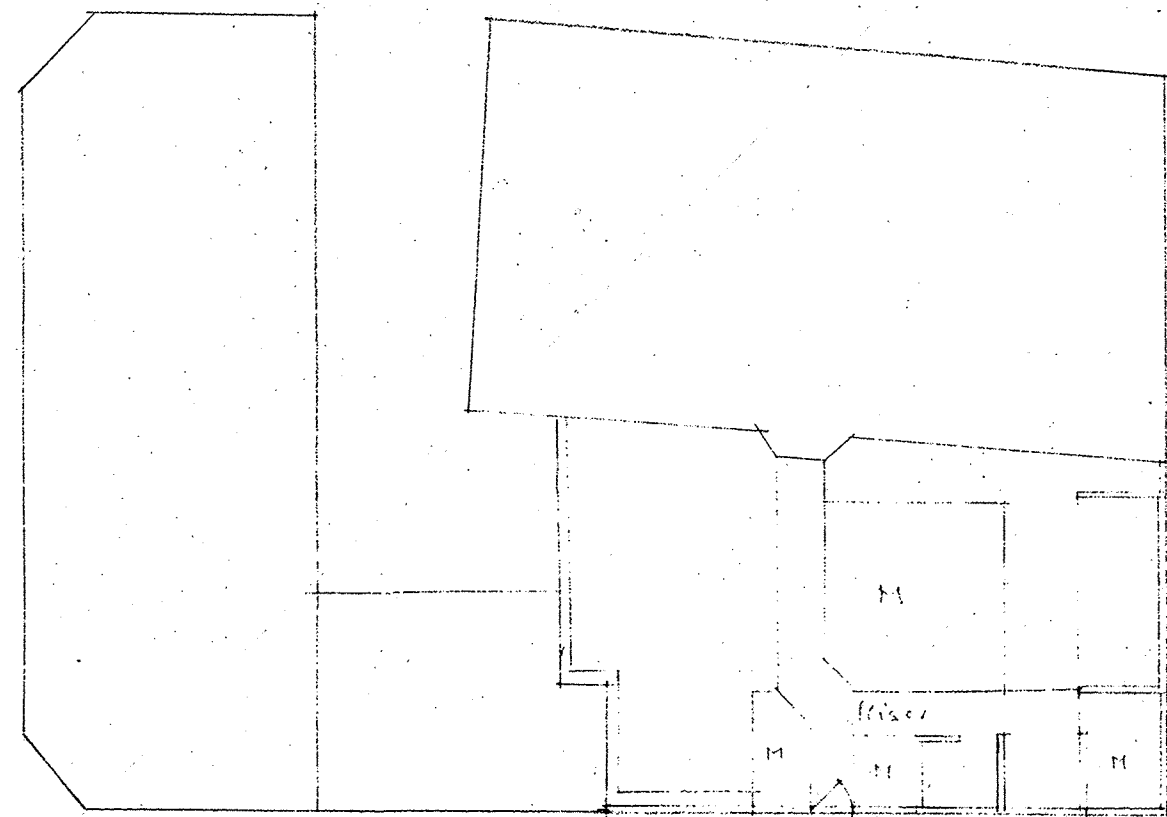


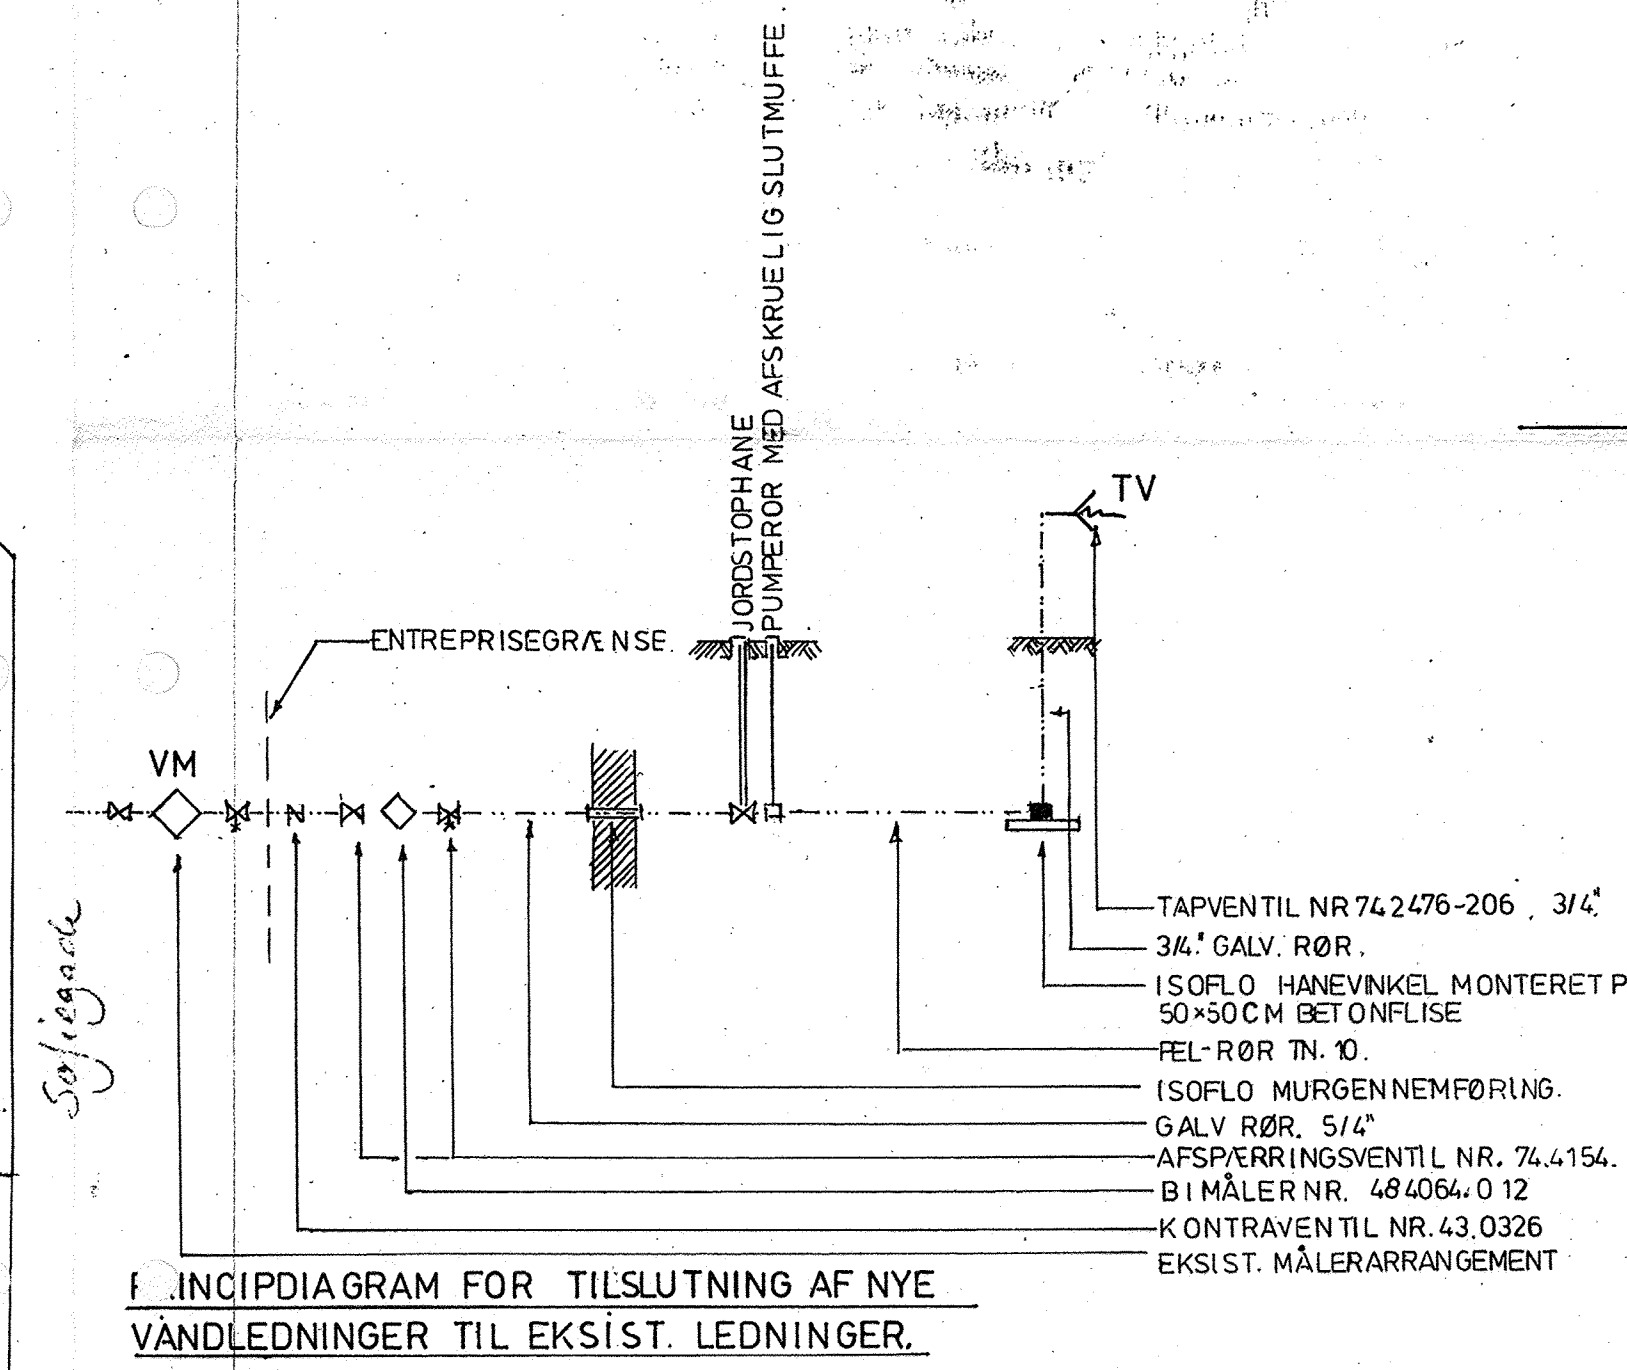

Amagergade

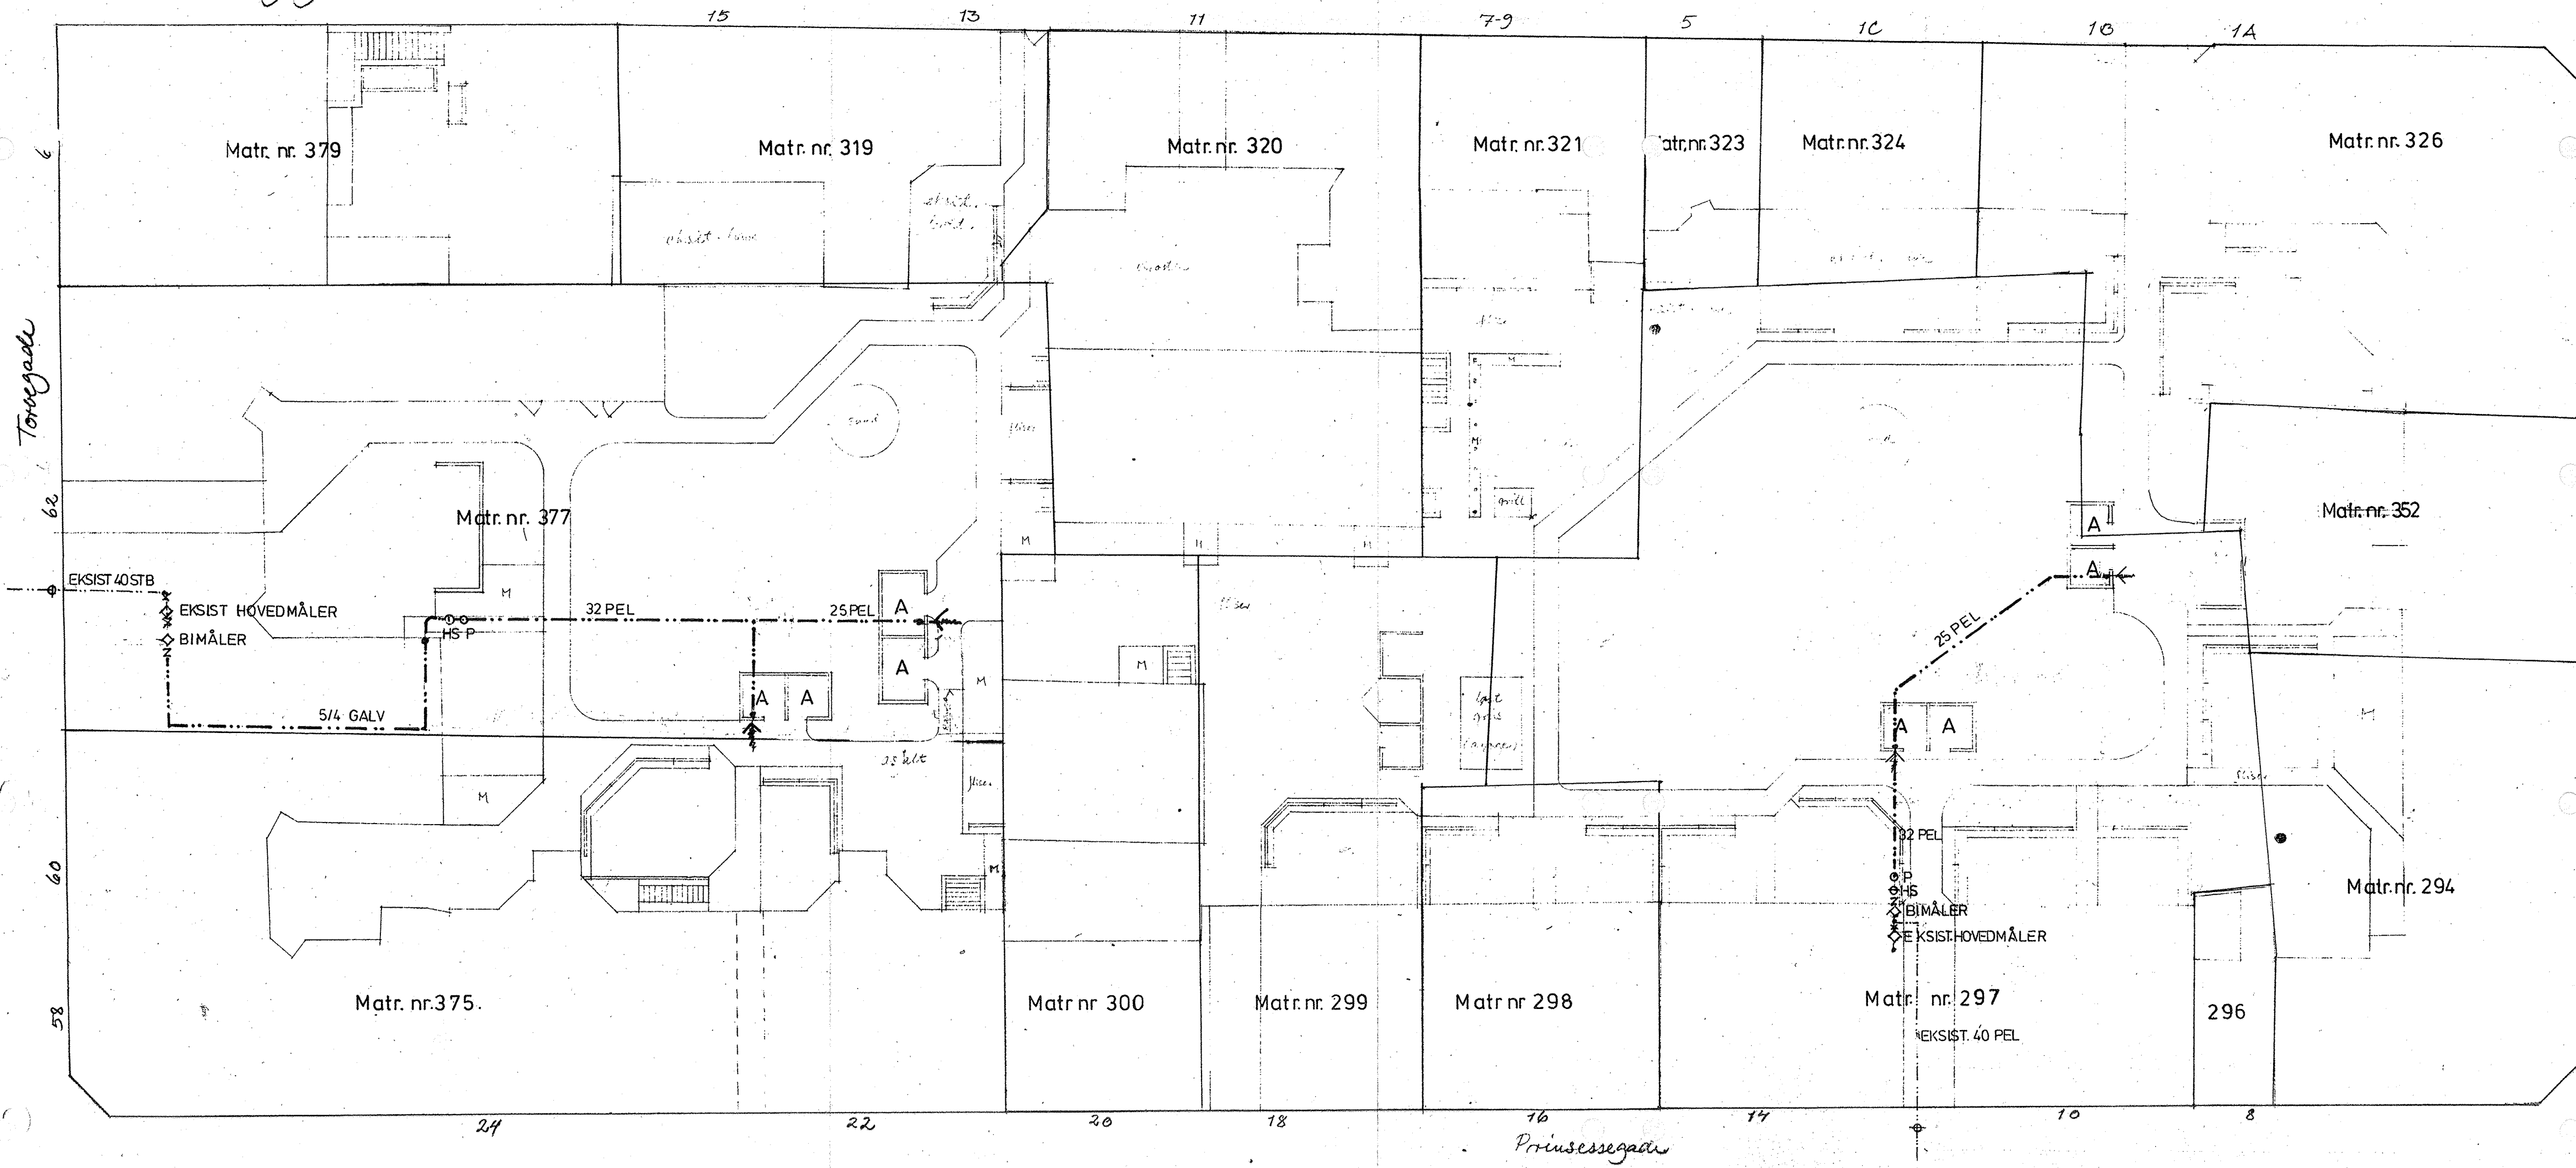

PRINCIPDIAGRAM FOR TILSLUTNING AF NYE VANDLEDNINGER TIL EKSIST. LEDNINGER.

GÅRDANLÆG FOR KARREEN: AMAGERGADE • SOTIRGADE • PRINSESSEGADE • TORVEGADE			
tegner	Sag. nr. 555	mål 1:200	dato 01.08.88
VANDINSTALLATIONER			
ARKITEKTGRUPPEN GRØNNE GÅRD • OVERGADEN ØVEN VANDET 12 1415 K • 01574248/01356298 RØNSHOLT, HØNGÅRD & OLSEN RÅDGIVENDE INGENIØRER HAF L. SLANGERUPGADE 56 • HILLERØD • TELEFON 02-251717			

