


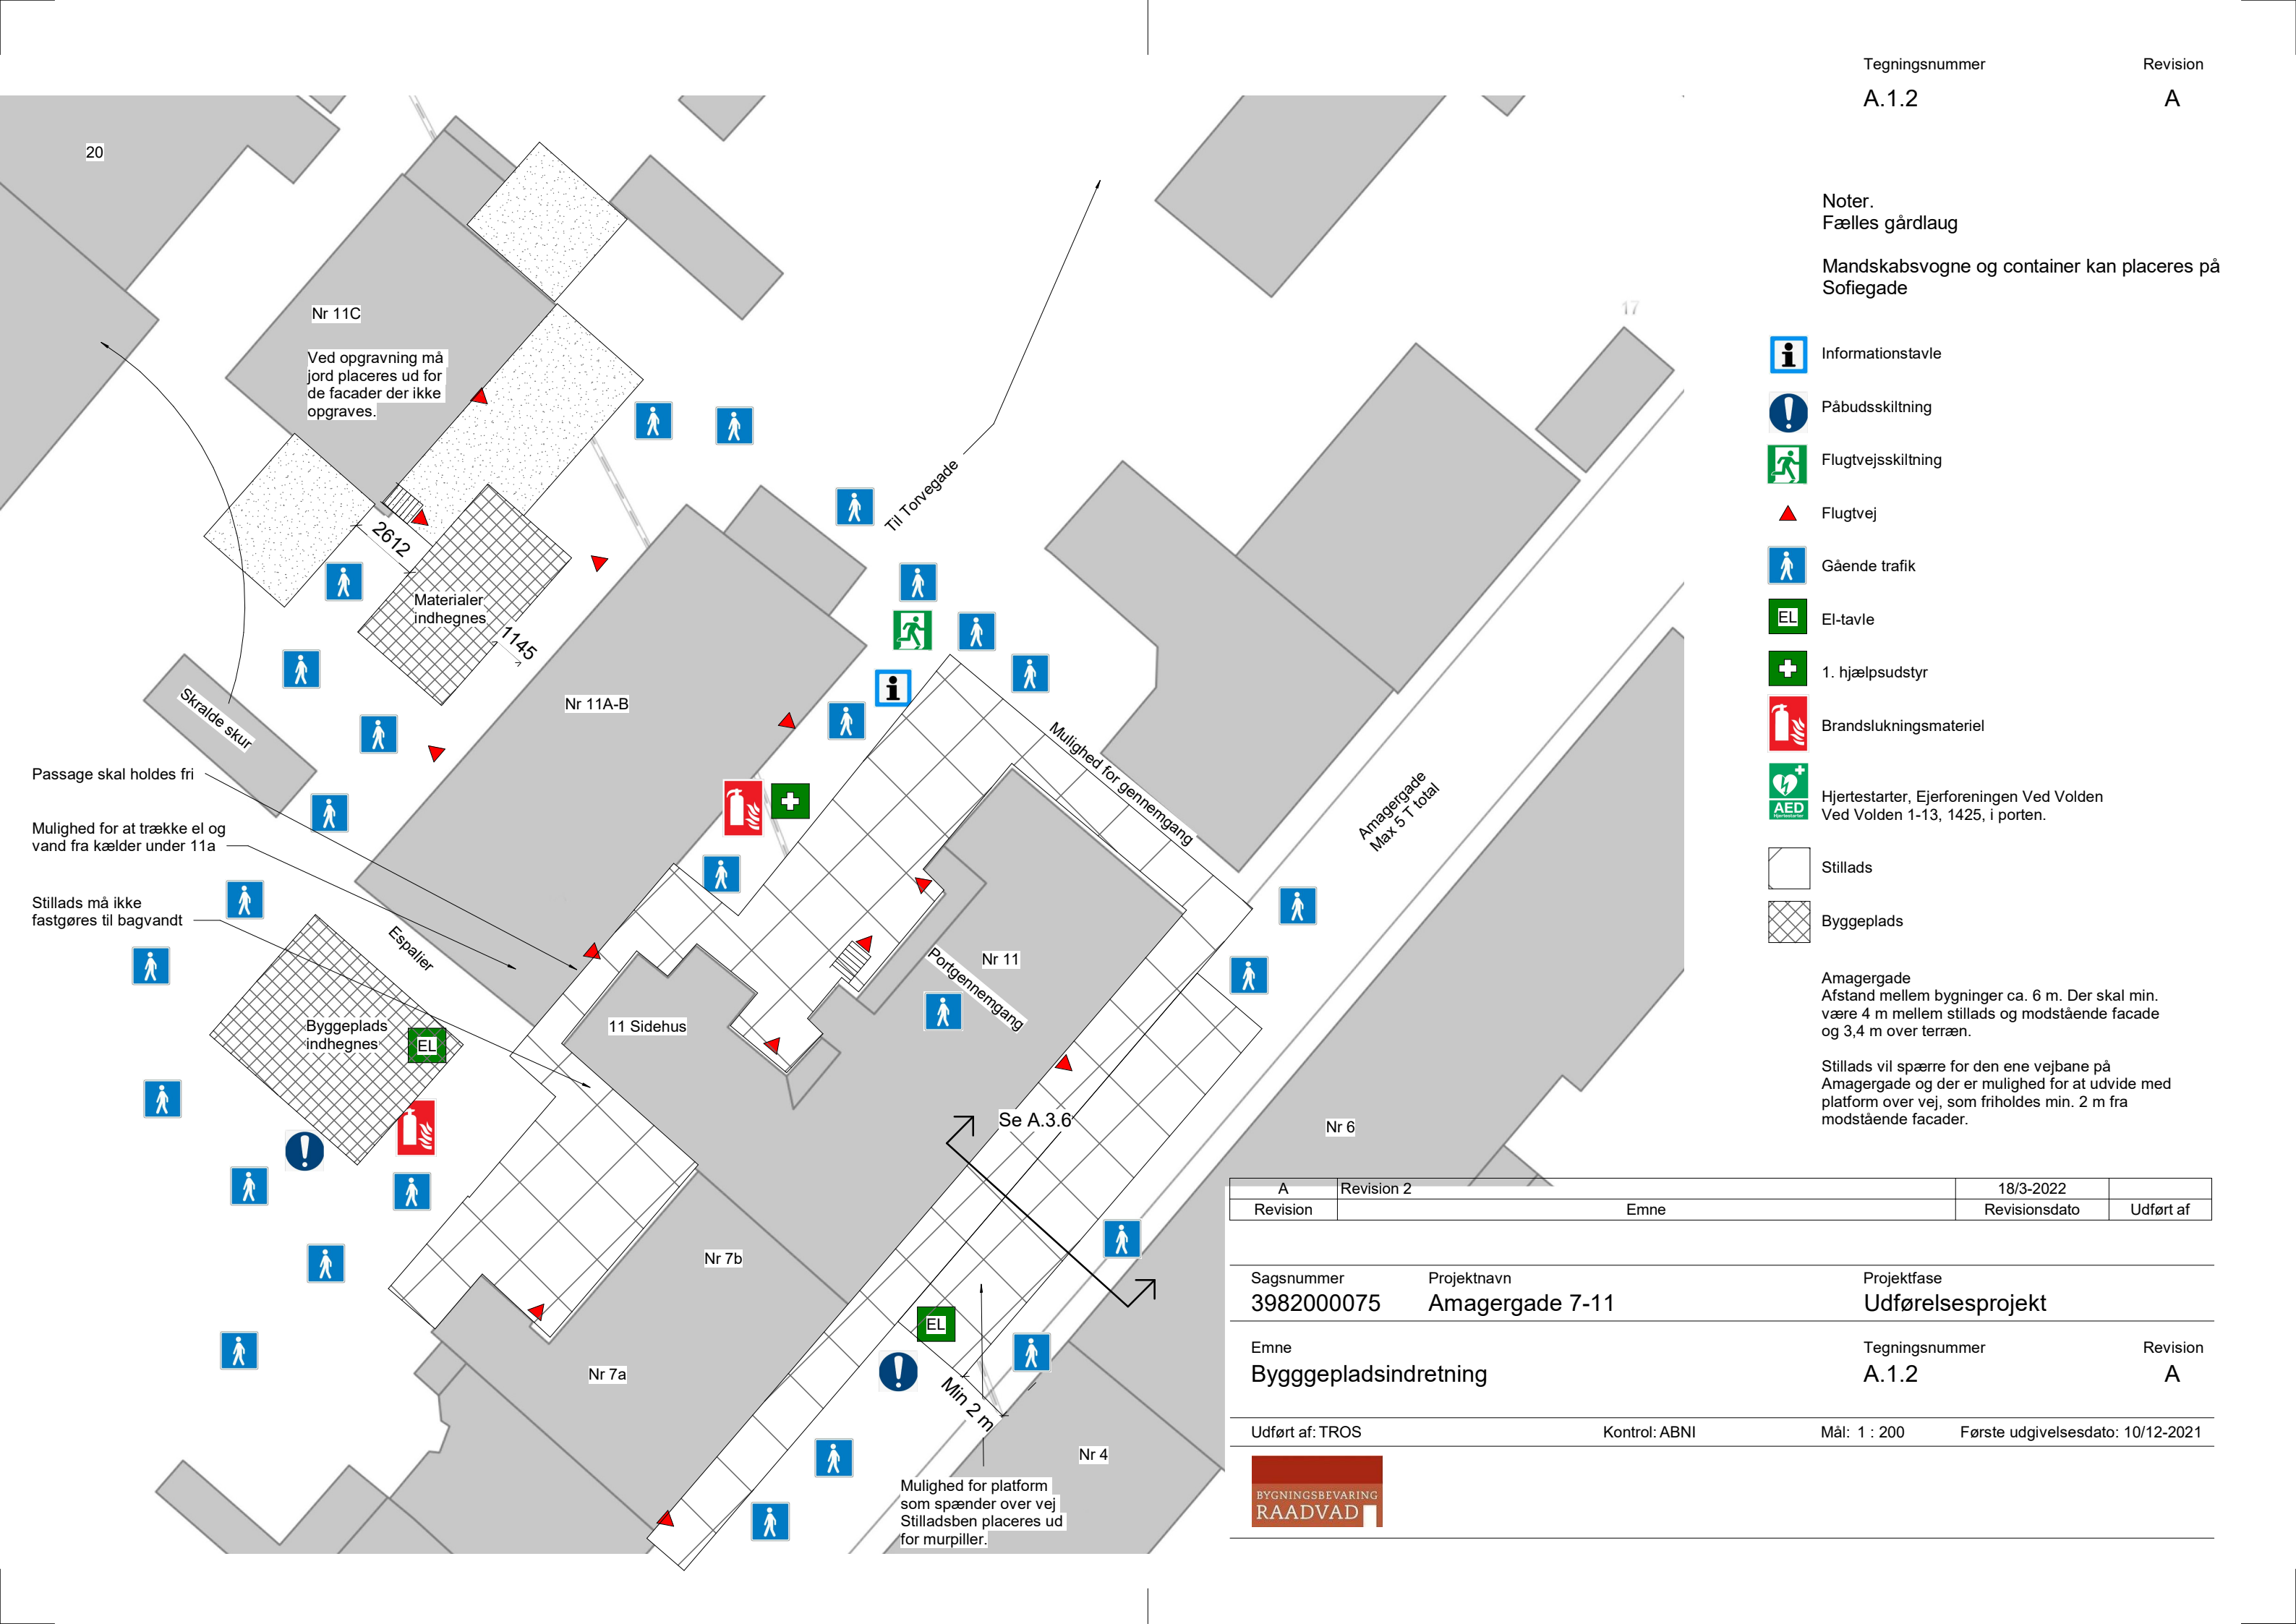

Noter.
Fælles gårdlaug

Mandskabsvogne og container kan placeres på Sofiegade

- Informationstavle
- Påbudsskiltning
- Flugtvejsskiltning
- Flugtvej
- Gående trafik
- El-tavle
1. hjælpesudstyr
- Brandslukningsmateriel
- Hjertestarter, Ejerforeningen Ved Volden Ved Volden 1-13, 1425, i porten.
- Stillads
- Byggeplads

Amagergade
Afstand mellem bygninger ca. 6 m. Der skal min. være 4 m mellem stillads og modstående facade og 3,4 m over terræn.

Stillads vil spærre for den ene vejbane på Amagergade og der er mulighed for at udvide med platform over vej, som friholdes min. 2 m fra modstående facader.

A	Revision 2		18/3-2022	
Revision	Emne		Revisionsdato	Udført af
Sagsnummer	Projektnavn	Projektfase		
3982000075	Amagergade 7-11	Udførelsesprojekt		
Emne		Tegningsnummer	Revision	
Byggepladsindretning		A.1.2	A	
Udført af: TROS		Kontrol: ABNI	Mål: 1 : 200	Første udgivelsesdato: 10/12-2021
BYGNINGSBEVARING RAADVAD				